



Karta technologiczna

Kostka Beton bez fazy - 8cm

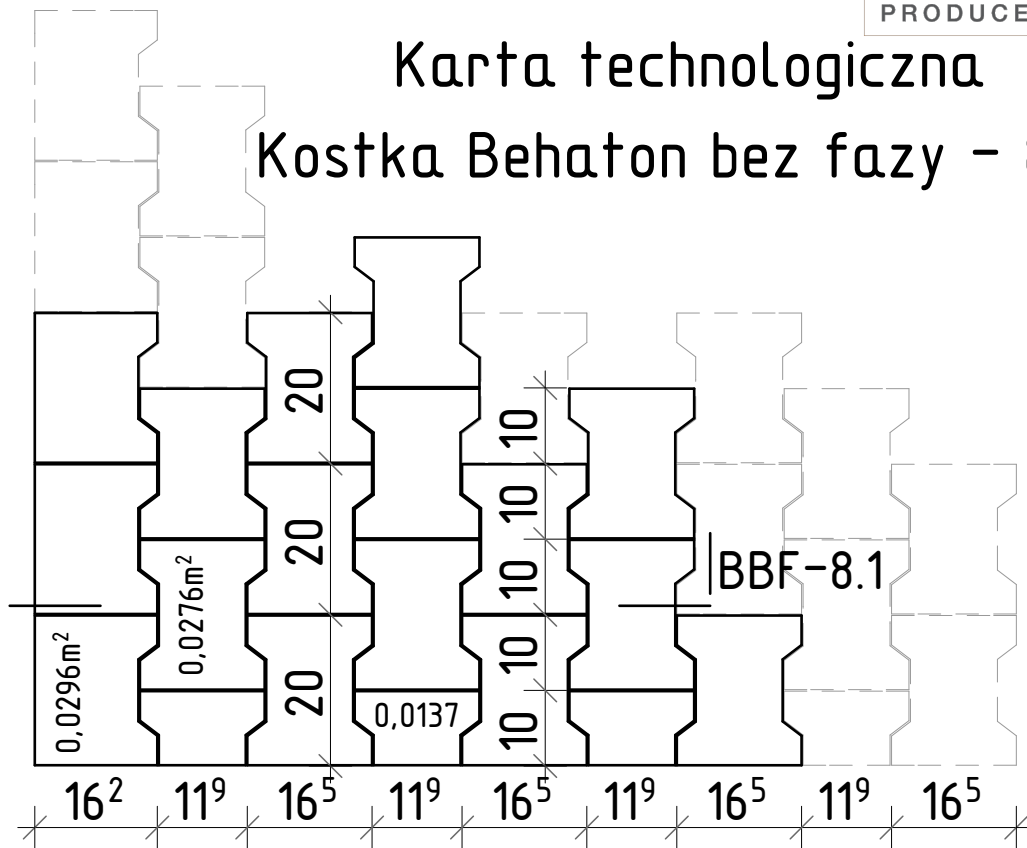

BBF-8.1

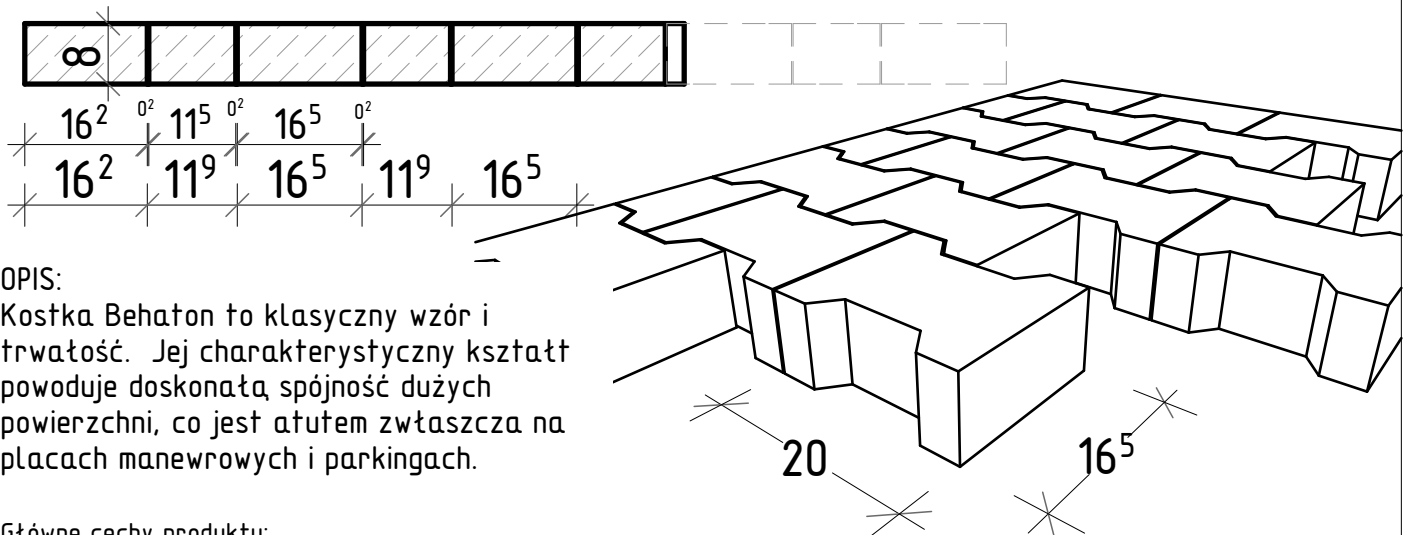

OPIS:

Kostka Beton to klasyczny wzór i trwałość. Jej charakterystyczny kształt powoduje doskonałą spójność dużych powierzchni, co jest atutem zwłaszcza na placach manewrowych i parkingach.

Główne cechy produktu:

- powierzchnia elem. 0,0276m²
- powierzchnia brzegówki 0,0296m²
- powierzchnia połówki 0,0137m²
- powierzchnia warstwy 0,93m²
- objętość elementu 0,0022m³
- masa elementu 4,80kg

- ilość na 1m² = 36szt. = ilość/0,028
- ilość na 1 palecie = 330szt. = (1,61t) = 9,3m²
- ilość na 1 samochód = 14pal.(22,54t) = 130,20m²

Kategoria: Nawierzchnie
 - Beton bez fazy 8cm

Deklaracja Własności Użytkowych:
 Nr 2018/07/BBF8 z dnia 2018.07.16

ZASTOSOWANIE:

Do budowy placów manewrowych i parkingów.

Firma Barabás Sp. z o.o.

ul. Przemysłowa 1c
 59-300 Lubin POLSKA
 tel +48 661 940 100
 biuro@barabas.pl
 www.barabas.pl

Opracowanie graficzne: podpis Data: 2017-06-01
Ireneusz Pasek (i.pasek@barabas.pl)

Opracowanie merytoryczne: podpis Data: 2017-06-01
Rozalia Barabás (rozalia@barabas.pl)

Data wydruku: 28 sierpnia 2019

Nazwa rysunku

BBF-8

Skala projektu

1:10

Status:

wstępnie
uzgodniony